
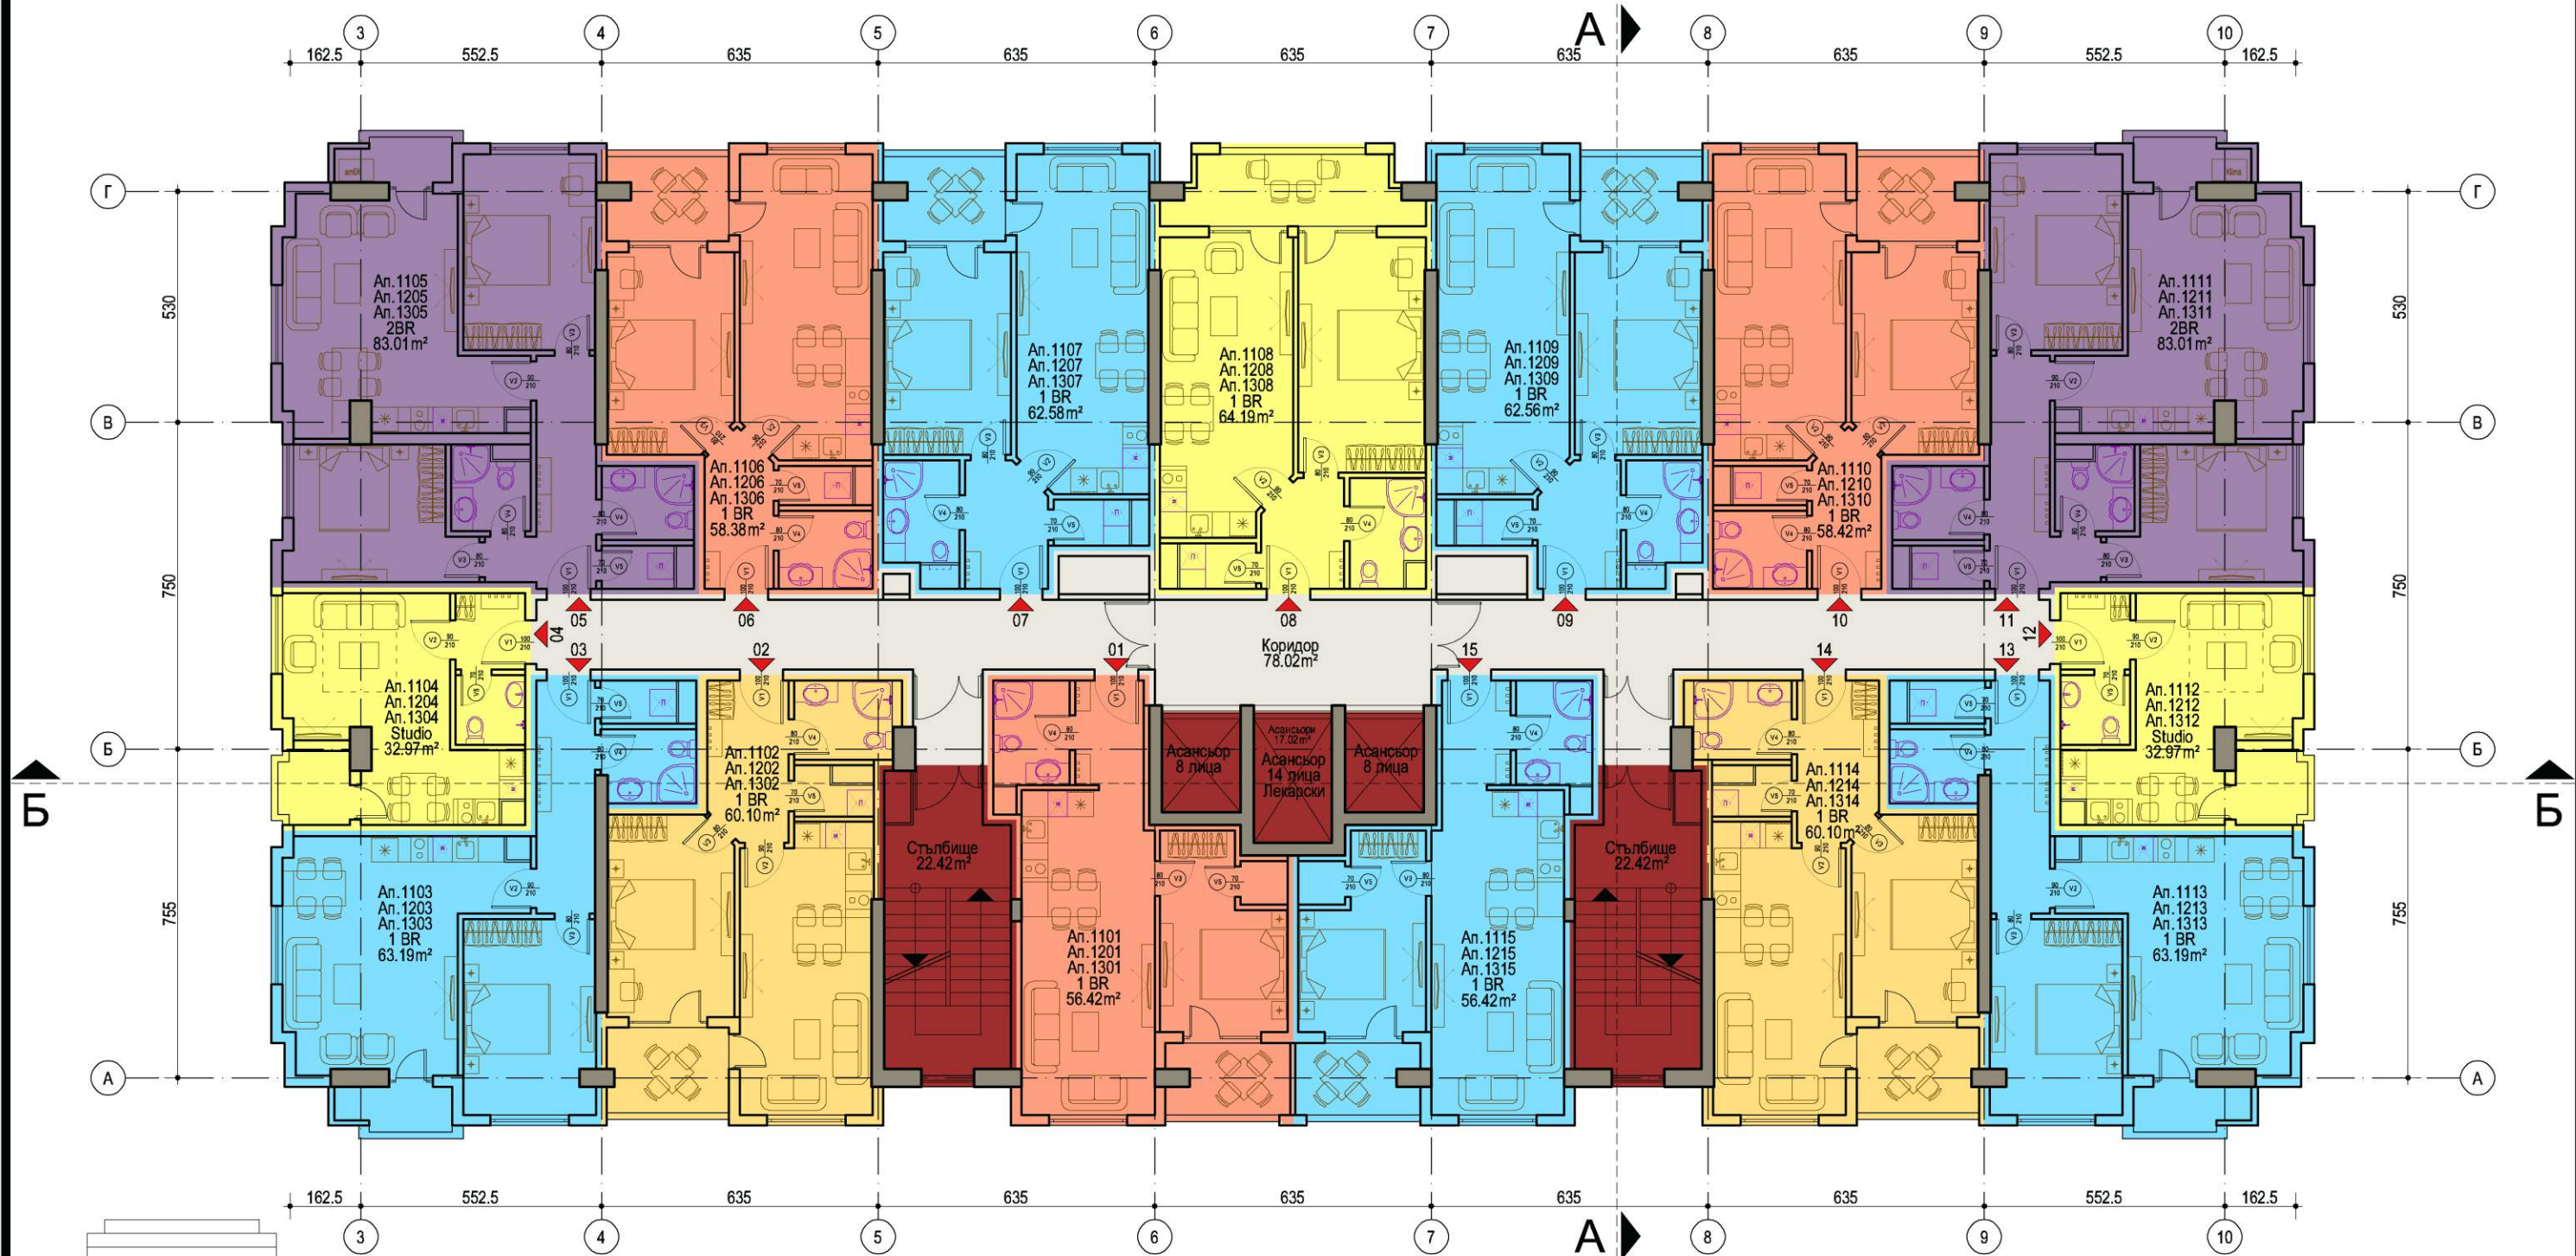


A3
M 1:150

Смесена многофункционална сграда
с жилища, офиси, ресторант, спа център, магазини и гаражи
в УПИ XI-204,205, кв. 3, ж.к. "Зорница", гр. Бургас

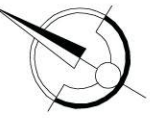

Разпределение на типове (11-ти, 12-ти и 13-ти) етаж
План на коти: +38.20; +41.40; +44.60

Площ на етажа (ЗП) - 1043.02 m²
Общи части - 145.55m²

Апартаменти на етажа:

1 BR: - 11 броя
2 BR: - 2 броя
Studio: - 2 броя

