
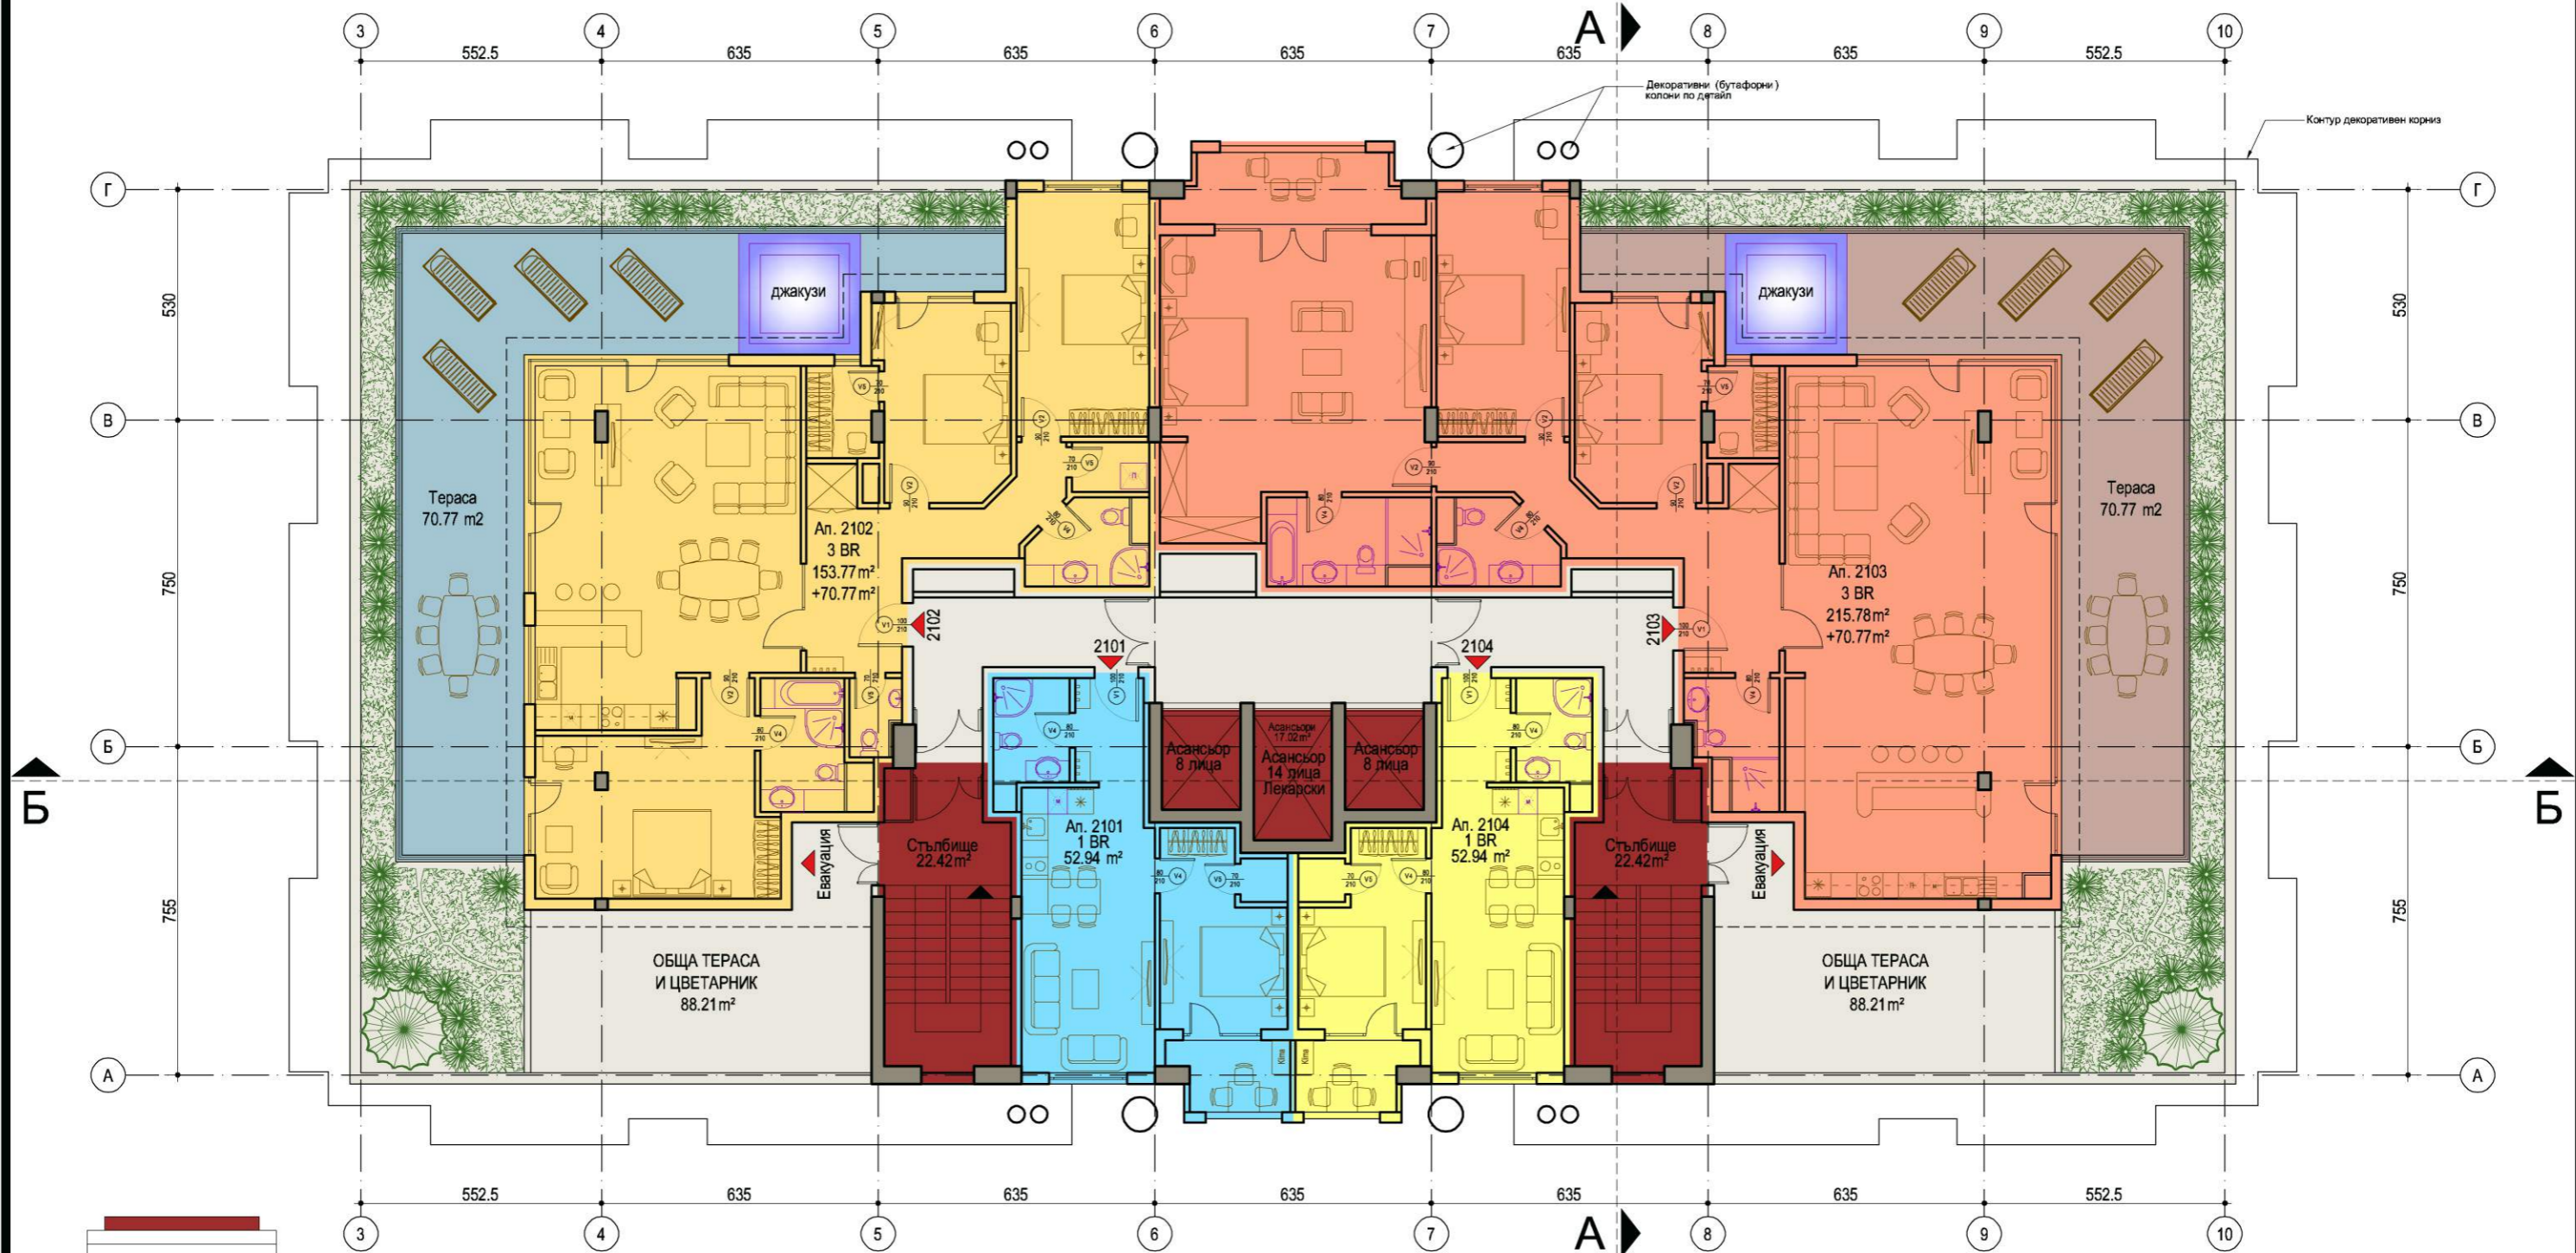


A3
M 1:150

Смесена многофункционална сграда
с жилища, офиси, ресторант, спа център, магазини и гаражи
в УПИ XI-204,205, кв. 3, ж.к. "Зорница", гр. Бургас

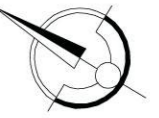

Разпределение на 21-ви етаж
План на кота +70.20

Площ на етажа (ЗП) - 906.81 m²
Общи части - 290.56 m²

Апартаменти на етажа:

3 BR: - 2 броя
1 BR: - 2 броя

