
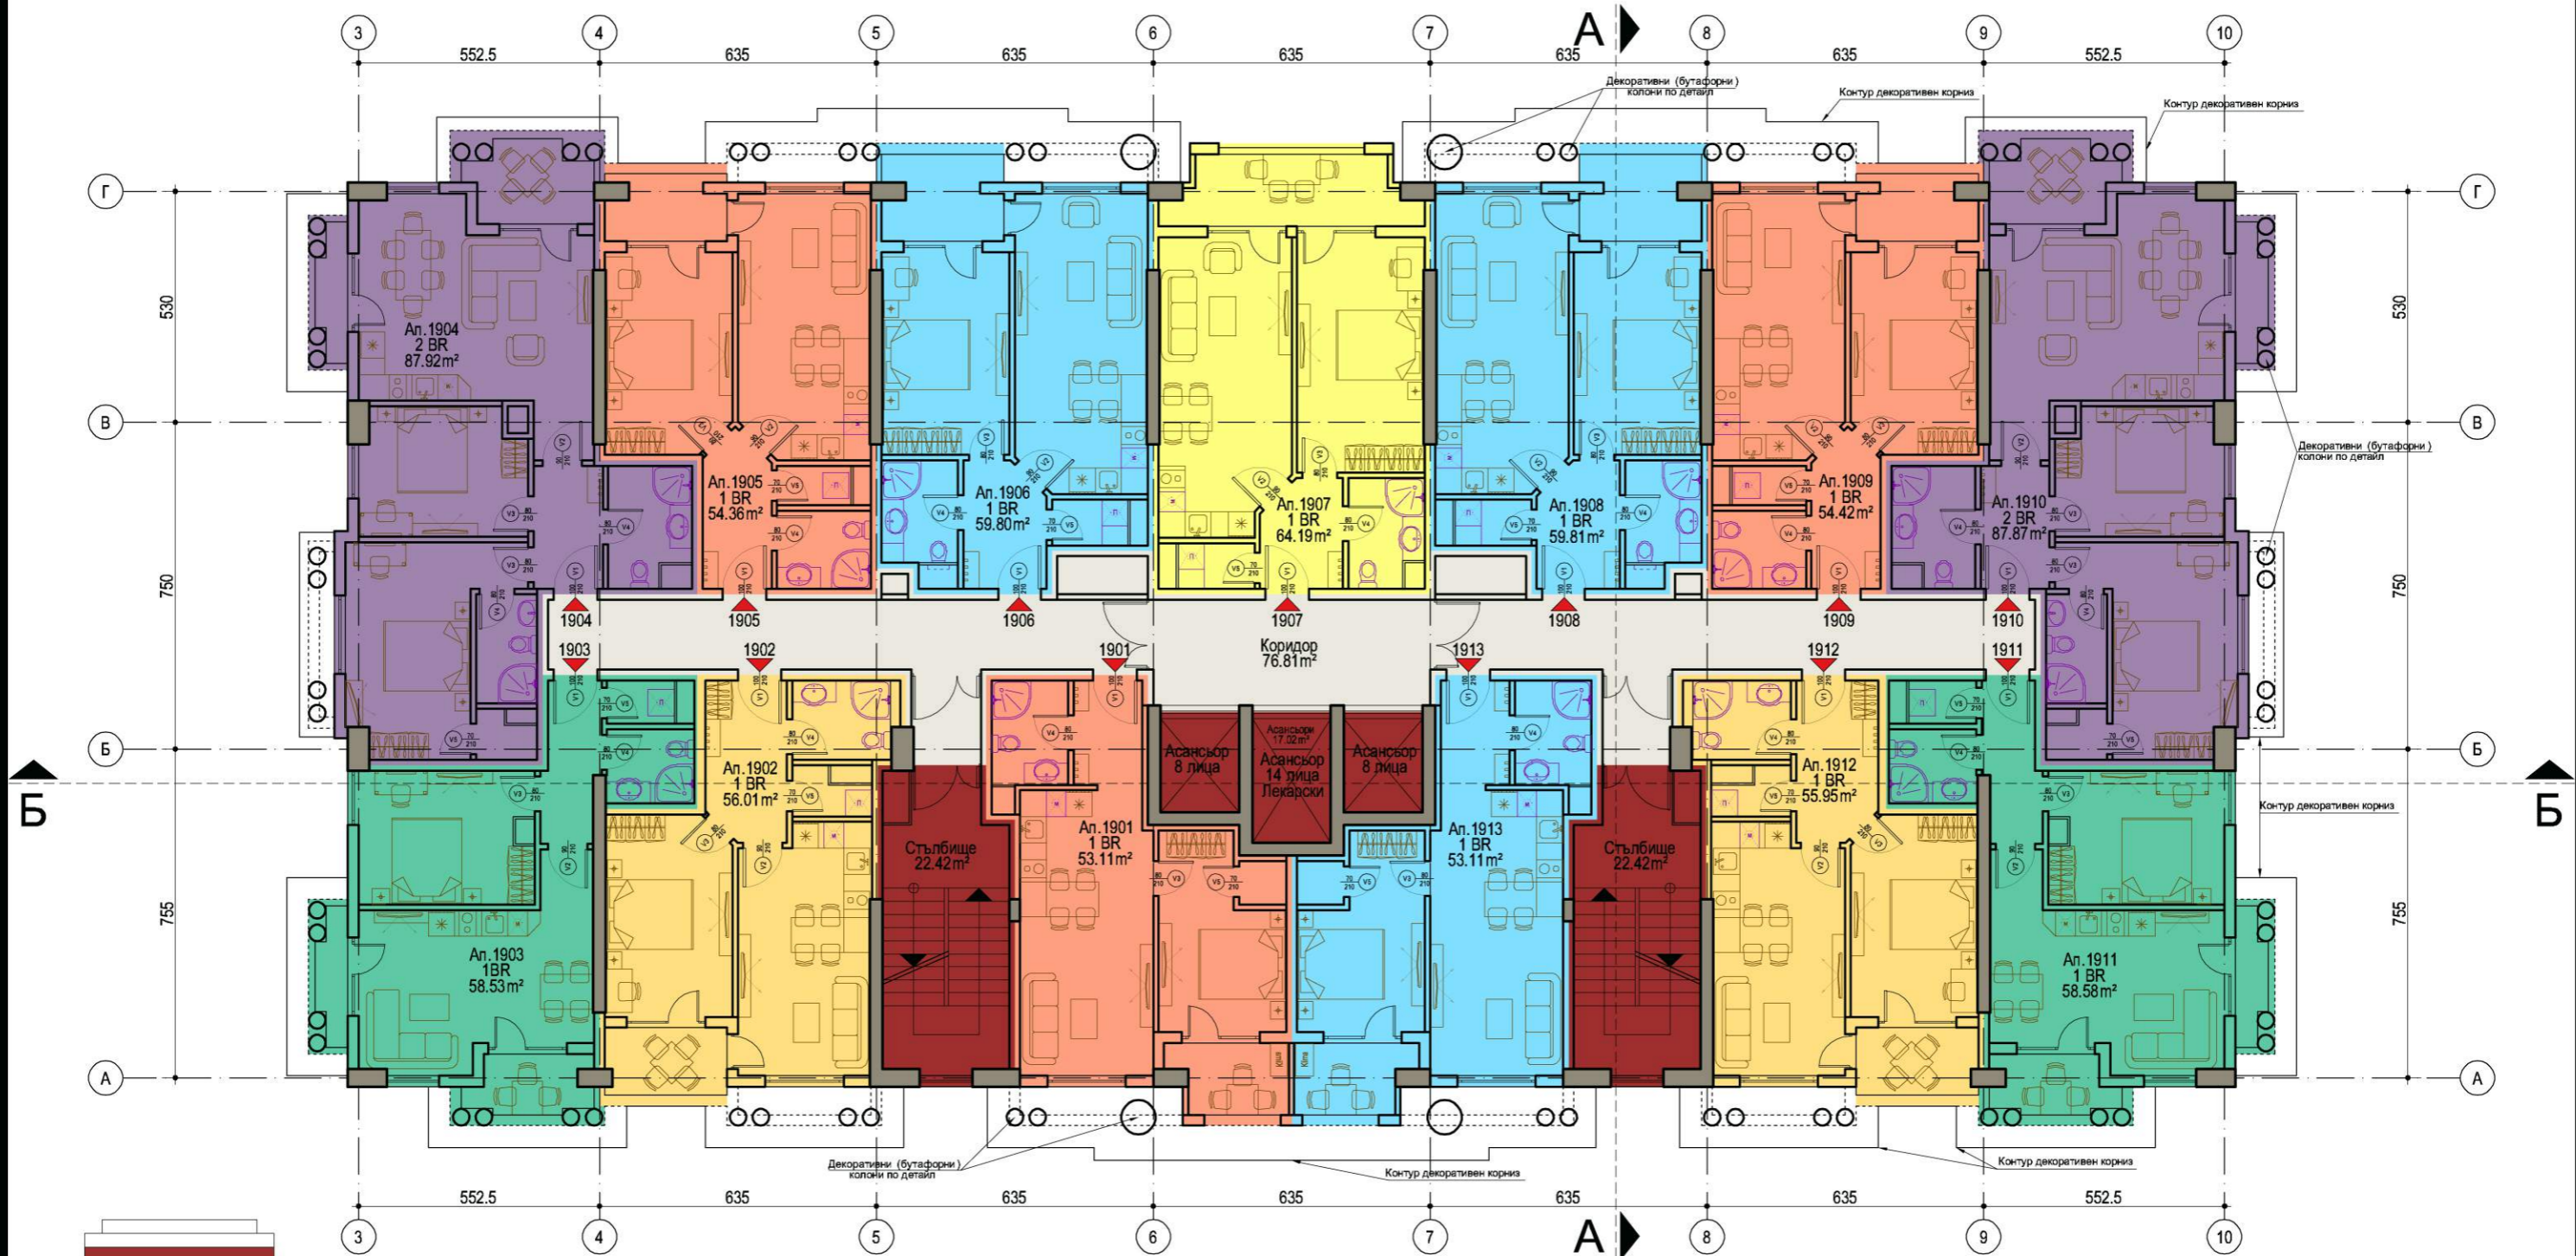


A3
M 1:150

Смесена многофункционална сграда
с жилища, офиси, ресторант, спа център, магазини и гаражи
в УПИ XI-204,205, кв. 3, ж.к. "Зорница", гр. Бургас

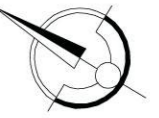

Разпределение на 19-ти етаж
План на кота: +63.80

Площ на етажа (ЗП) - 948.00 m²
Общи части - 144.34m²

Апартаменти на етажа:

1 BR: - 11 броя
2 BR: - 2 броя

