
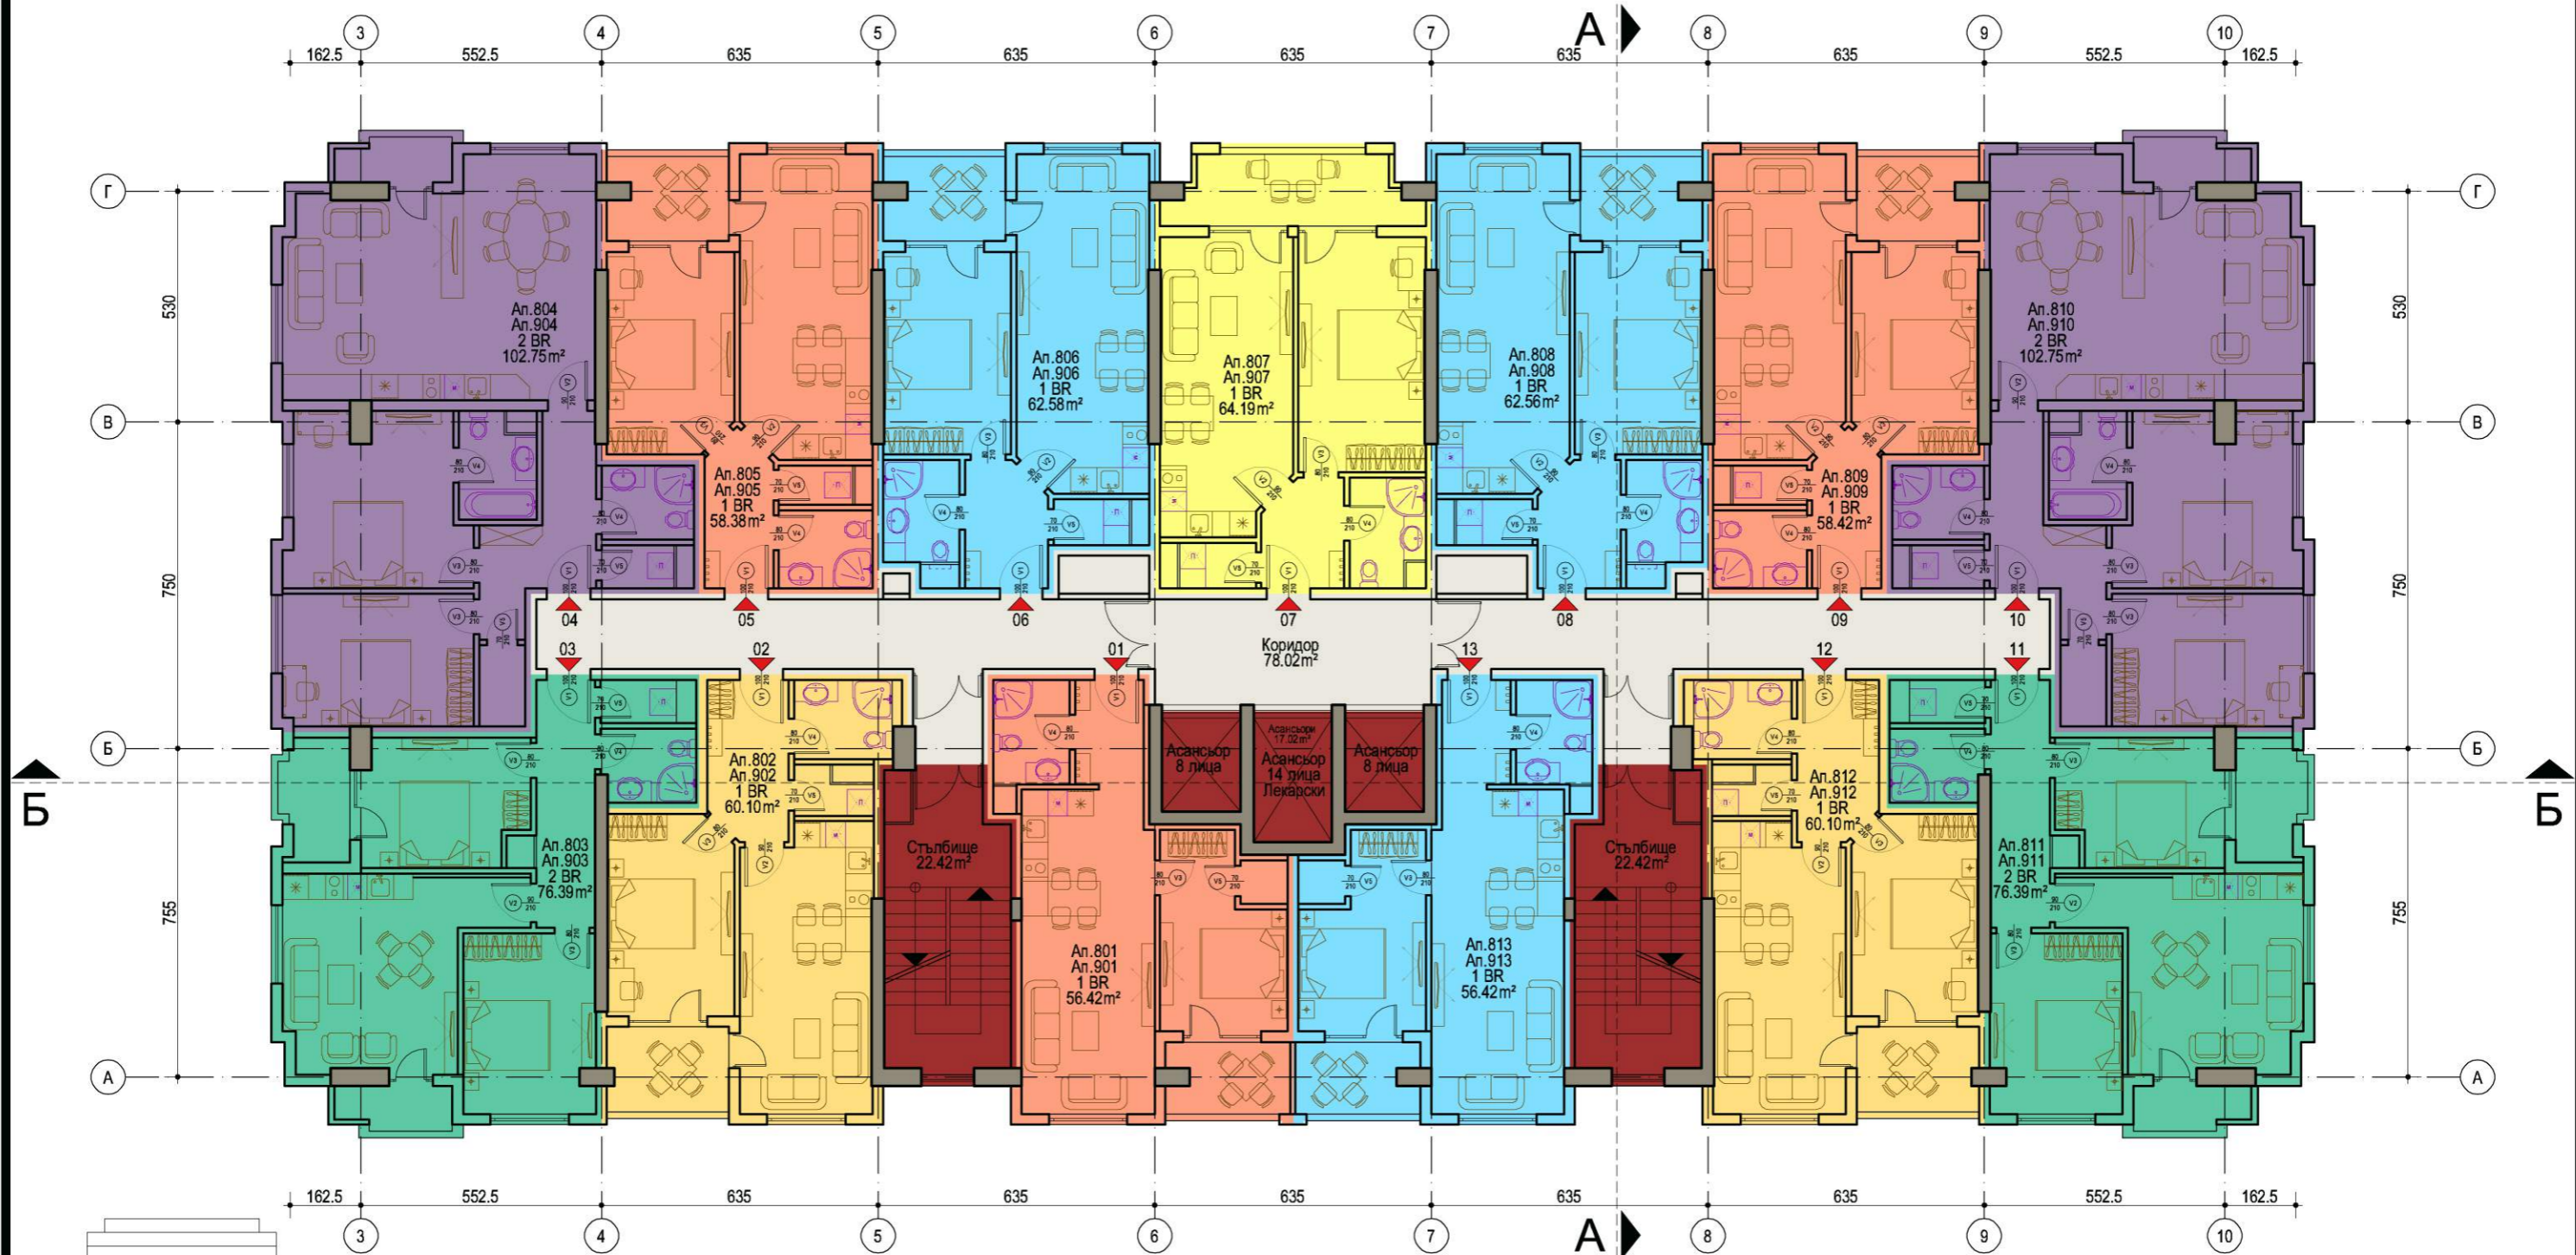


A3  
M 1:150

Смесена многофункционална сграда  
с жилища, офиси, ресторант, спа център, магазини и гаражи  
в УПИ XI-204,205, кв. 3, ж.к. "Зорница", гр. Бургас

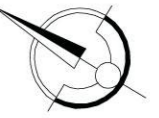

Разпределение на 8-ми и 9-ти етаж  
План на коти: +28.60 и +31.80

Площ на етажа (ЗП) - 1043.02 m<sup>2</sup>  
Общи части - 145.55m<sup>2</sup>

Апартаменти на етажа:

1 BR: - 9 броя  
2 BR: - 4 броя

